


výška spodku skříně HUP
1400 mm nad terémem,
tedy 800 mm nad úrovní podlahy
skladu nápoju 6380

HUP

rampa v +0,600 m

duben 2015

ing.arch.Ondřej Prokop ,e-mail:o.prokop@tiscali.cz

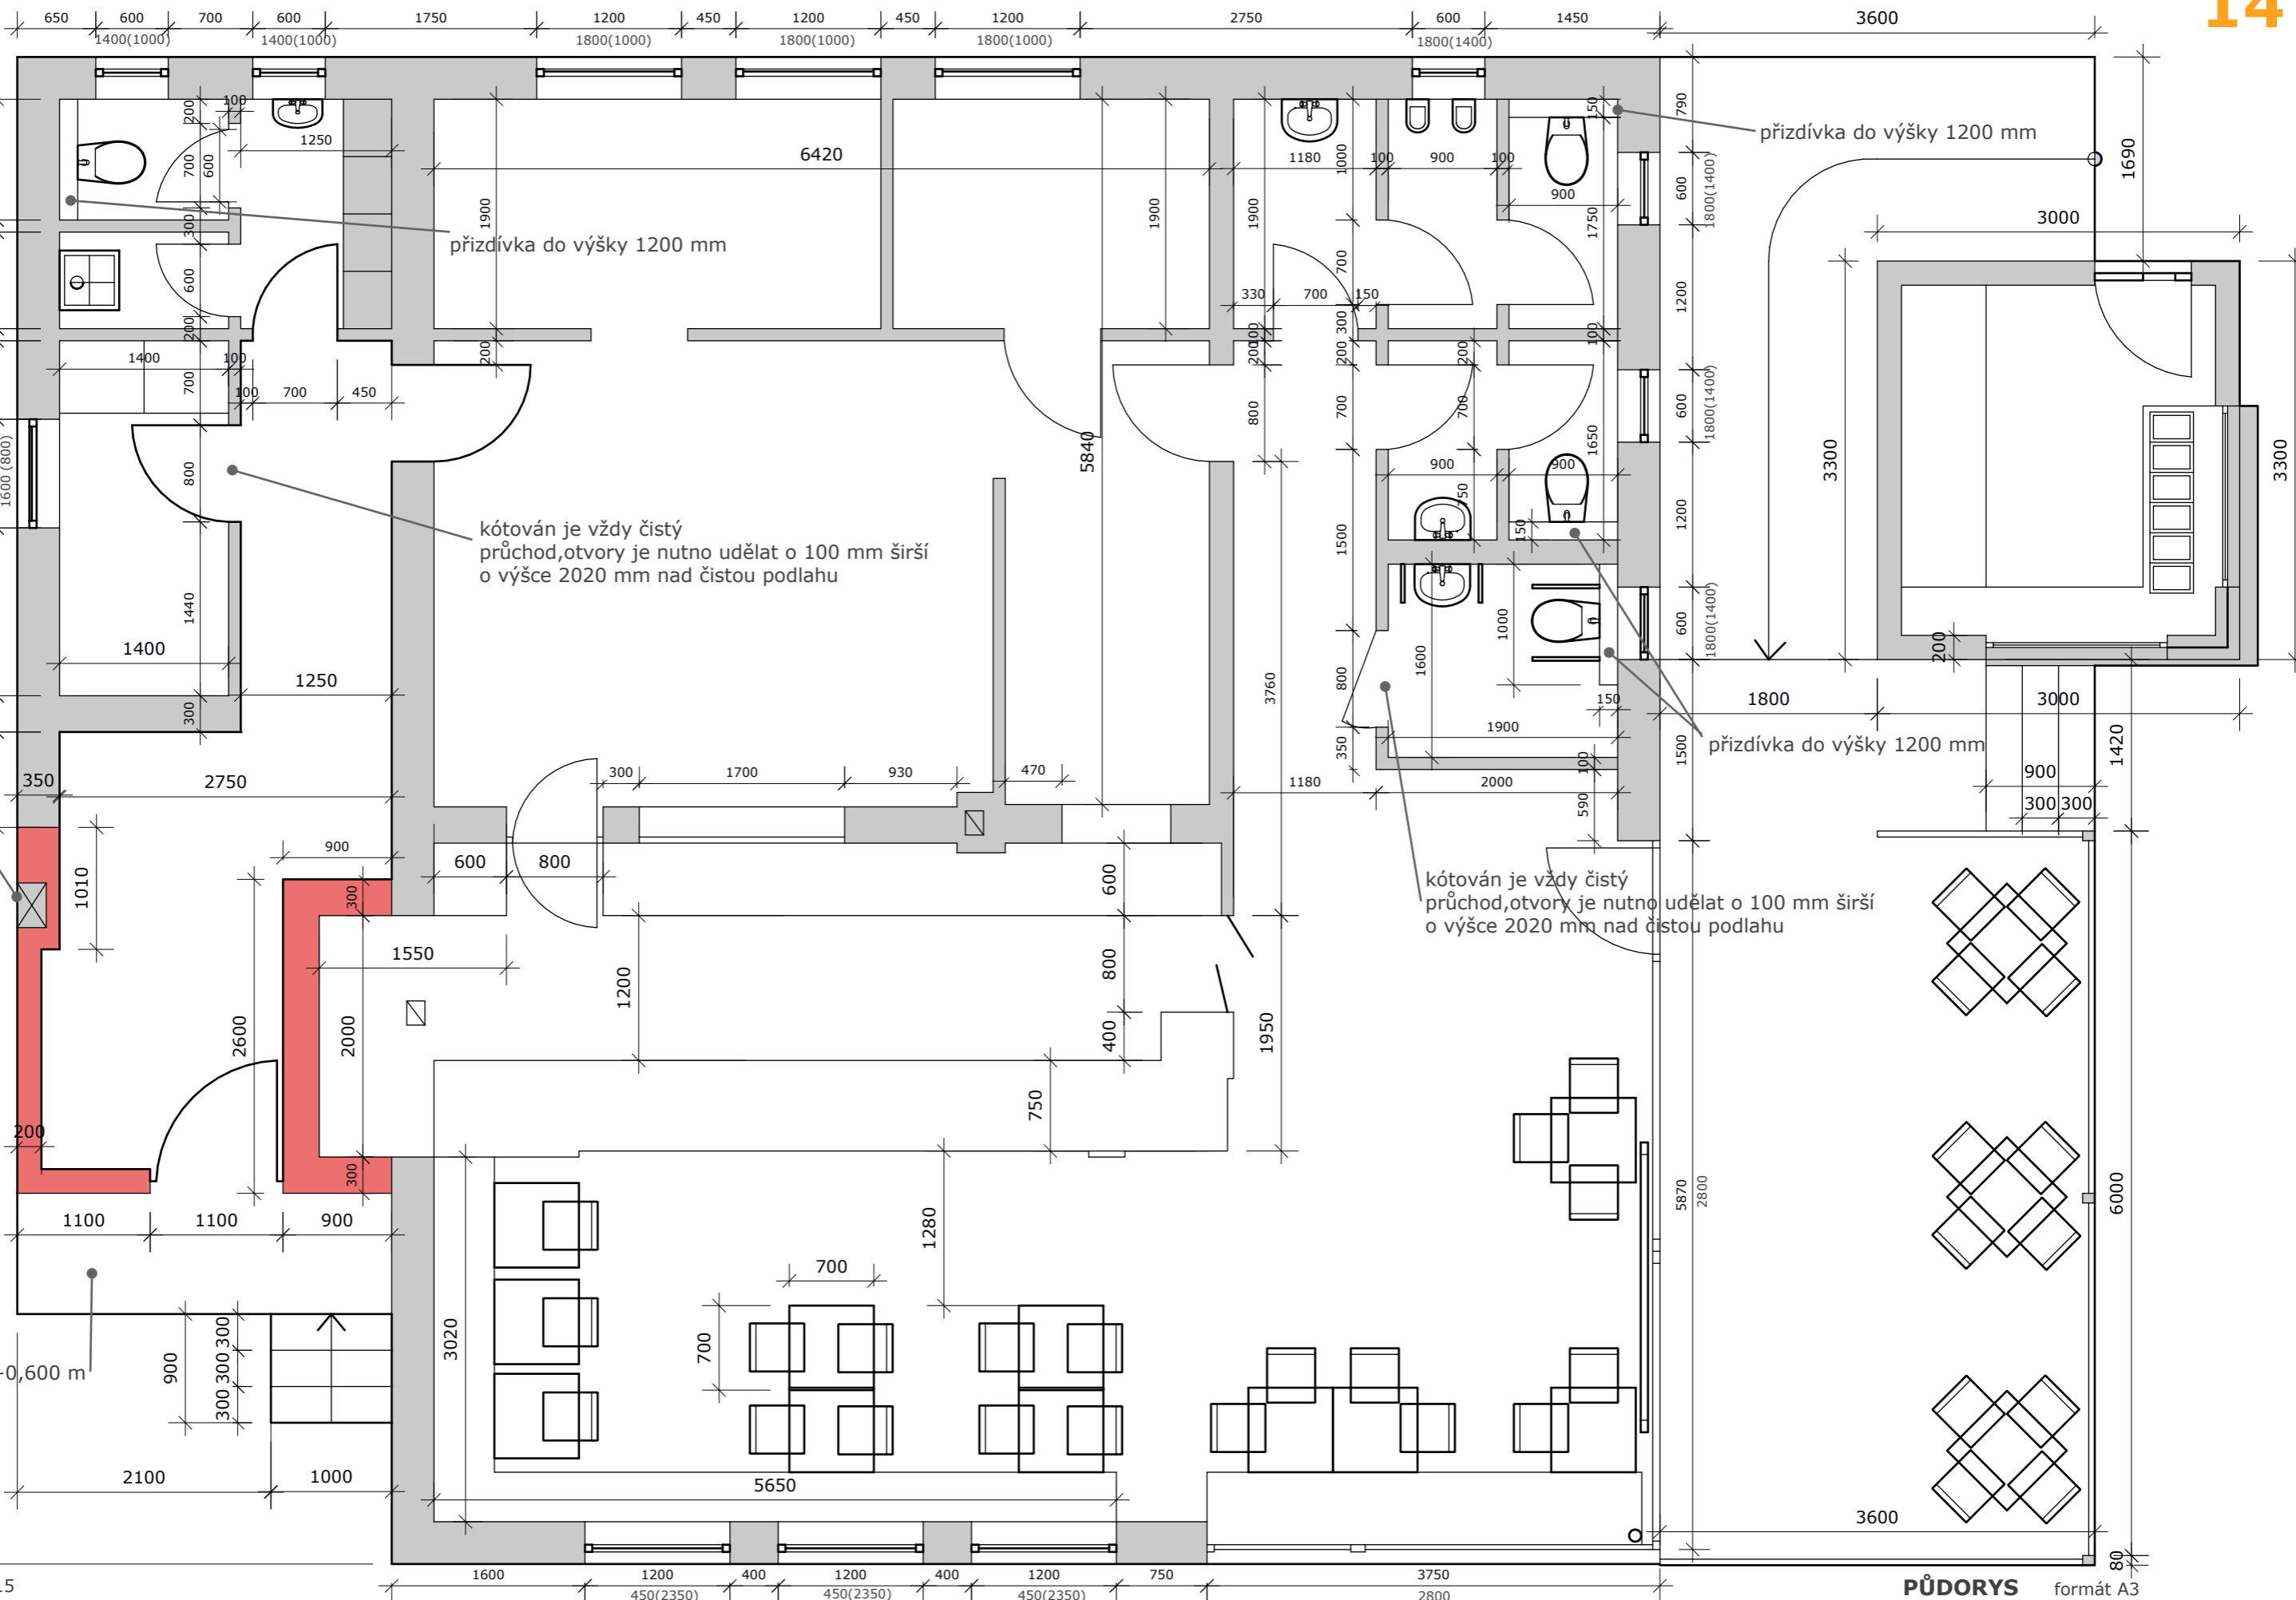

PŮDORYS formát A3